




## PIANTA AREA CONGRESSUALE

### EXHIBITION AREA

STAND	Dimensions
N° 1A	3,00 X 2,00 MT, H 2,50 MT
N° 1B	3,00 X 2,00 MT, H 2,50 MT
N° 2	3,00 X 2,00 MT, H 2,50 MT
N° 3	3,00 X 2,00 MT, H 2,30 MT
N° 4	3,00 X 2,00 MT, H 2,30 MT
N° 5A	6,00 X 2,00 MT, H 2,30 MT
N° 5B	6,00 X 2,00 MT, H 2,30 MT
N° 6	3,00 X 2,00 MT, H 2,30 MT
N° 7	4,00 X 5,00 MT, H 2,50 MT
N° 8	6,00 X 5,00 MT, H 2,50 MT
N° 9	2,50 X 2,00 MT, H 2,50 MT
N°10	3,00 X 2,00 MT, H 2,50 MT
N°11	3,00 X 2,00 MT, H 2,50 MT
N°12	3,00 X 2,00 MT, H 2,50 MT
N°13	3,00 X 2,00 MT, H 2,50 MT
N°14	3,00 X 2,00 MT, H 2,50 MT
N°15	5,00 X 5,00 MT, H 2,50 MT
N° A	1,95 X 1,00 MT
N° B	1,95 X 1,00 MT
N° C	1,20 X 2,00 MT

ANDROMEDA	15 MQ, H 2,50 MT
SESTANTE	20 MQ, H 2,50 MT
ORIONE	32 MQ, H 2,50 MT

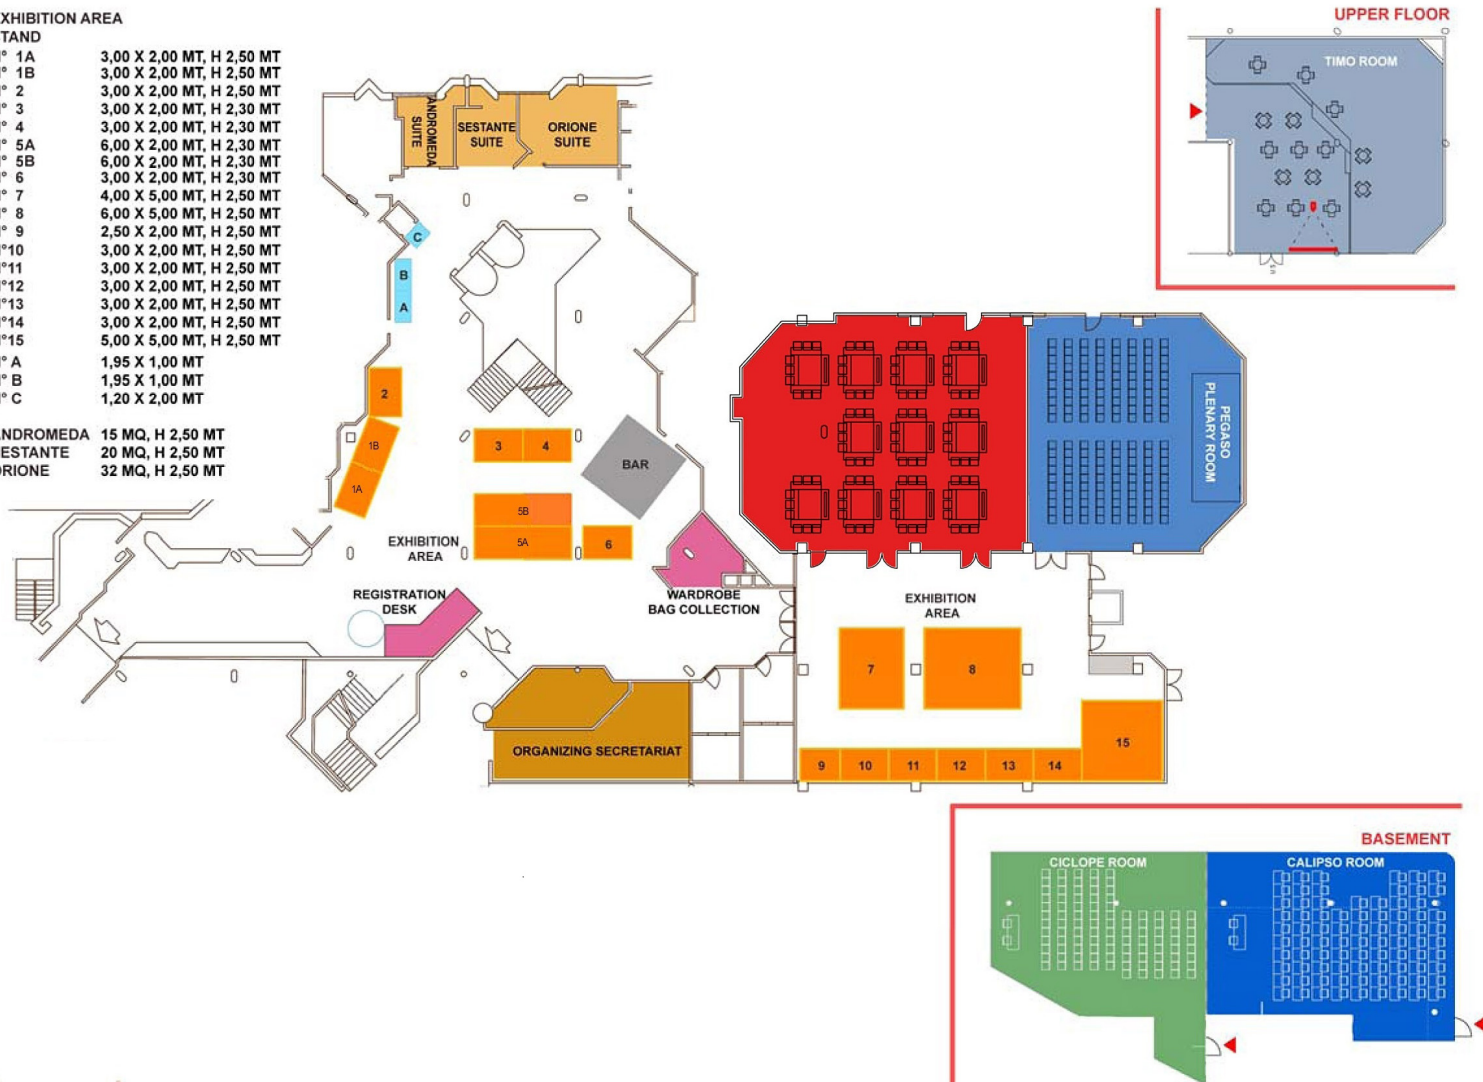

UPPER FLOOR

BASEMENT